


### Aufwertungsprozess Breiter Weg

Im vorangegangenen Planungs- und Beteiligungsprozess „Aufwertungsprozess Breiter Weg“ wurde ein Szenario ausgewählt, in dem der Breite Weg als „urbaner Erholungsraum“ entwickelt werden soll mit einem Schwerpunkt auf Spielangeboten. Dies bedeutet, ein möglichst vielfältiges Angebot anzubieten und hohe Aufenthaltsqualität zu schaffen. Kern ist dabei eine grüne Achse mit Aktivelementen, die sich über die gesamte Länge in der Mitte erstreckt, barrierefrei und familienfreundlich ist. Raum für den Einzelhandel und Plätze für Außengastronomie sind gleichberechtigt zu integrieren.

Der Entwurf folgt diesen bereits getroffenen Vorgaben und sieht vor, einen grünen Aktivraum für seine Bewohner und Gäste zu entwickeln. Das mittig geplante durchgängige "Parkband" besteht aus Aufenthalts-, Spiel- und Grünflächen, ist weitestgehend un- bzw. teilversiegelt und zieht sich auf der gesamten Länge durch. Das Band wird auf beiden Seiten von versiegelten Flächen gerahmt, die weiterhin eine uneingeschränkte Zugänglichkeit der Geschäfte und Gebäude gewährleisten. Technische Anforderungen für Rettungswege, Belieferung und Unterhaltung sind abgestimmt und beachtet.

Grünes Band und umlaufende Flächen nehmen in etwa die gleichen Flächen von je 2300 qm in Anspruch.

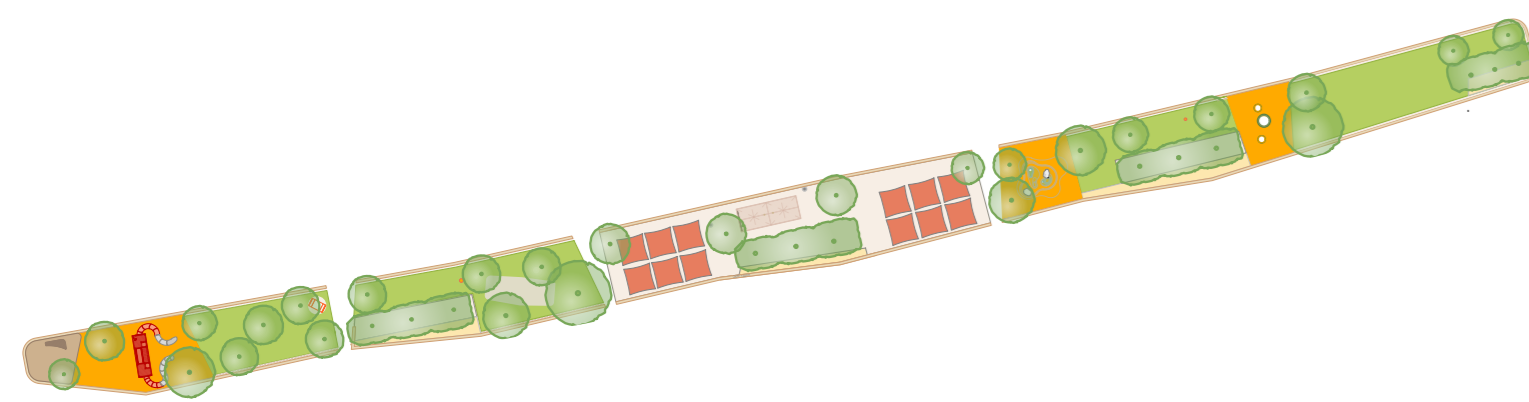

### Grüner Aktivraum im Breiten Weg



### Hinterlegte Planstände

Planer	Planname	Datum	Index
Verm. Wiese	Bestandsdokumentation.dxf	26.08.21	-
Stadt HBS	BreiterWeg_Halberstadt_03.09.21	03.09.21	-
Stadt HBS	Luftbild_1000	17.09.21	-

### PROJEKT

## Aufwertungsprozess Breiter Weg Halberstadt

### AUFTRAGGEBER



**Stadt Halberstadt**  
 Holzmarkt 1  
 38820 Halberstadt  
 www.halberstadt.de  
 T. +49.(0)3941 55 - 0  
 T. +49.(0)3941 55 - 1660

### PLANINHALT

## Entwurfsplanung Übersichtsplan

### PLANVERFASSER



**schöne aussichten**  
 landschaftsarchitektur  
 Friedrich-Ebert Str. 48  
 34117 Kassel  
 T. +49.(0)561.598 612-00  
 www.schoenaussichten.net  
 info@sal.team

PLANGRÖSSE	DATEINAME
1189x420 mm	sal_2135_Lageplan.vwx
MASSSTAB	PLAN
1:500	sal_2135_EP-01_LP_500
DATUM DRUCK	30.08.22
DATUM GEZ	DATUM GEPR
30.08.22	30.08.22
GEZEICHNET	GEPRÜFT
IRa	NS

BLATT NR.  
Anlage 1